


SCCV NA 02
Résidence 'Mélody DO'



Plan de localisation

Niveau R+1

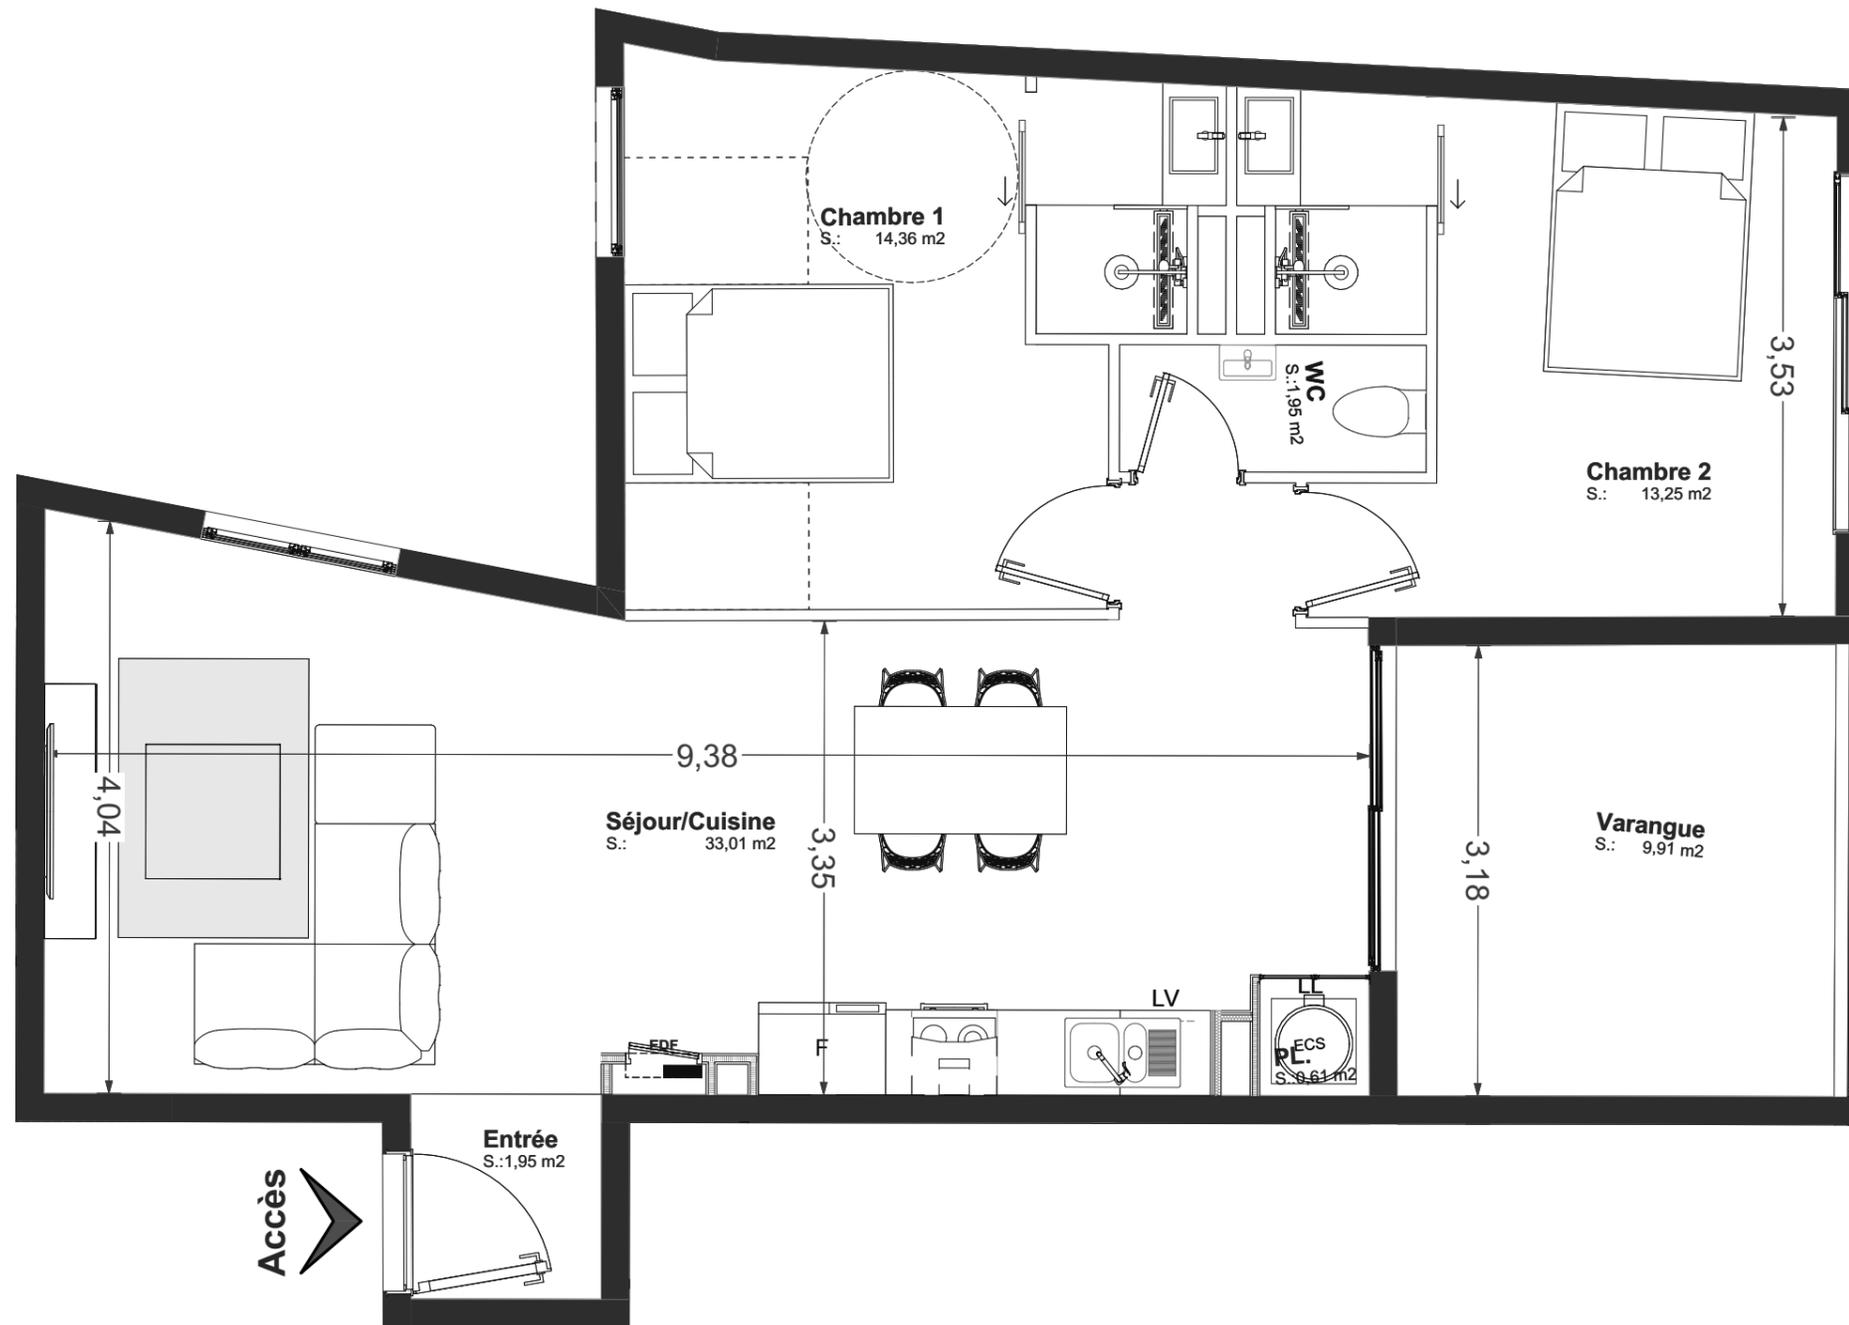

Lot 03 - T3+V

Surfaces habitables	m ²
Séjour/Cuisine	33.01
Chambre 1	14.36
Chambre 2	13.25
WC	1.95
Placard	0.61

TOTAL SURFACE HABITABLE	63.18
Varangue	9.91
SURFACE TOTALE	73.09



NOTA:
Le présent document exprime la figure et les dispositions générales de l'appartement. Des modifications ou des aménagements de détails, nécessités pour de des raisons techniques ou administratives, pourront être apportées aux plans tant en ce qui concerne les dimensions libres que les équipements. Les retombées, soffites, faux plafonds et canalisations... ne sont pas figurés.